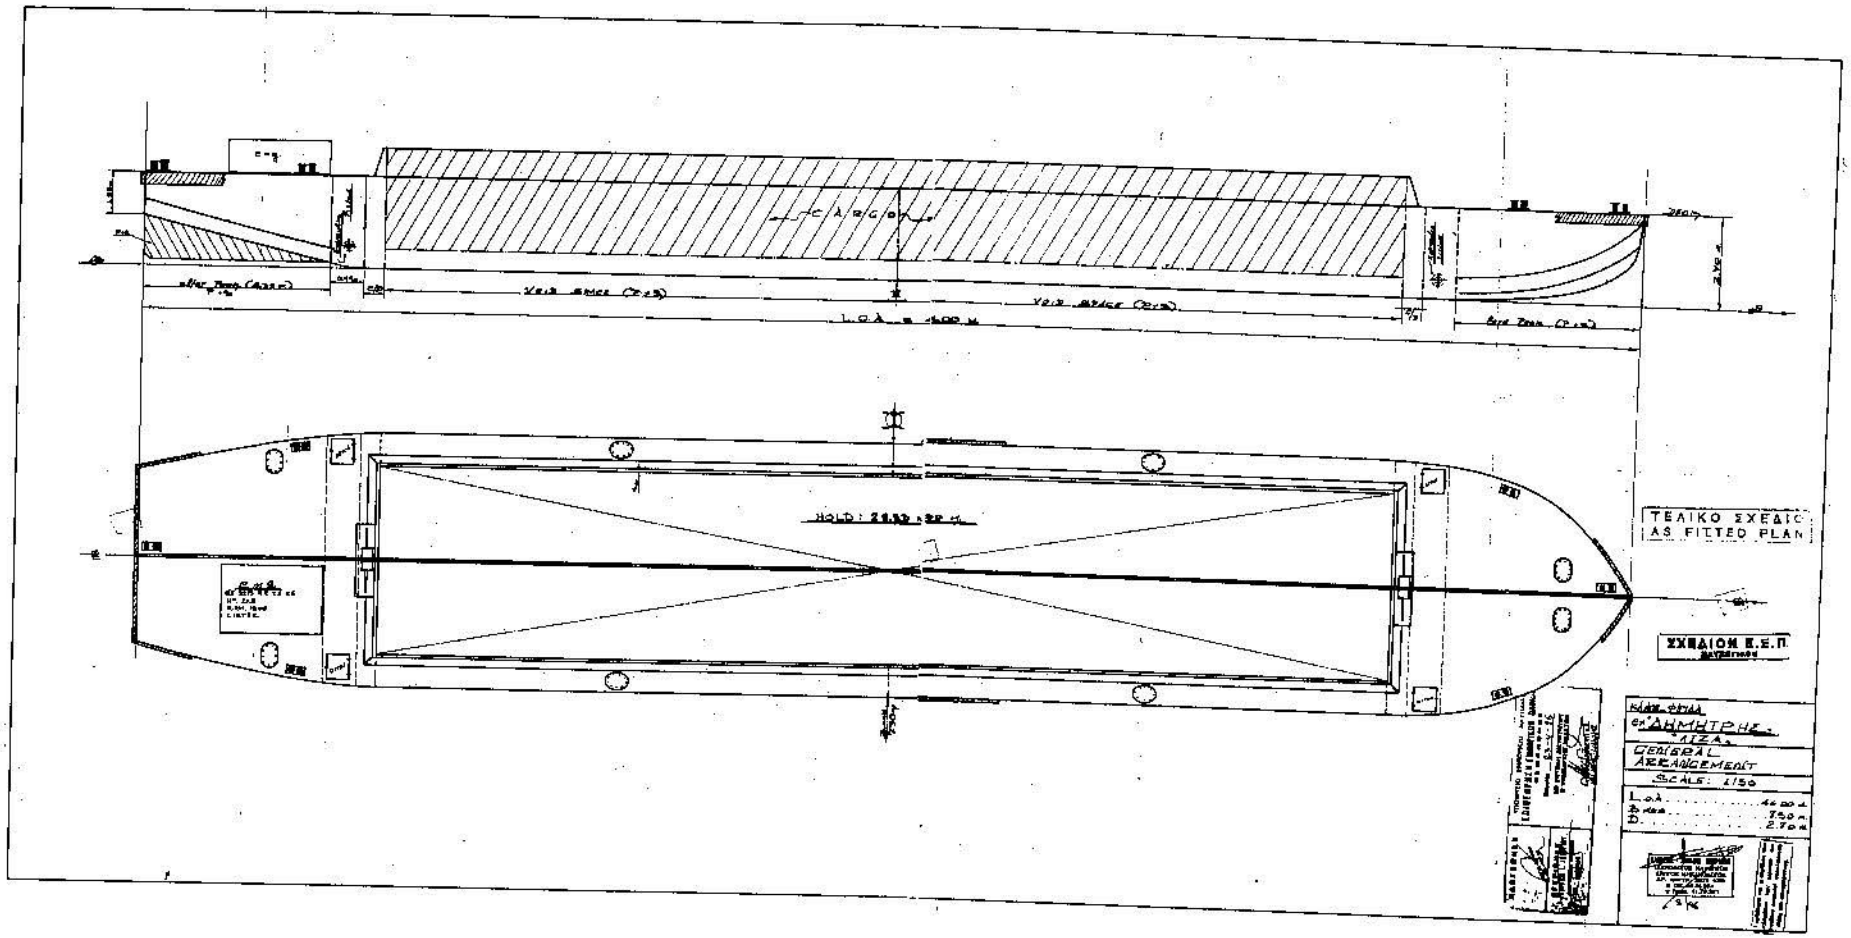
ΤΕΛΙΚΟ ΣΧΕΔΙΟ
AS FITTED PLAN
ΣΧΕΔΙΟΝ Ε.Ε.Π
ΔΗΜΗΤΡΗΣ
GENERAL ARRANGEMENT
SCALE: 1:50