
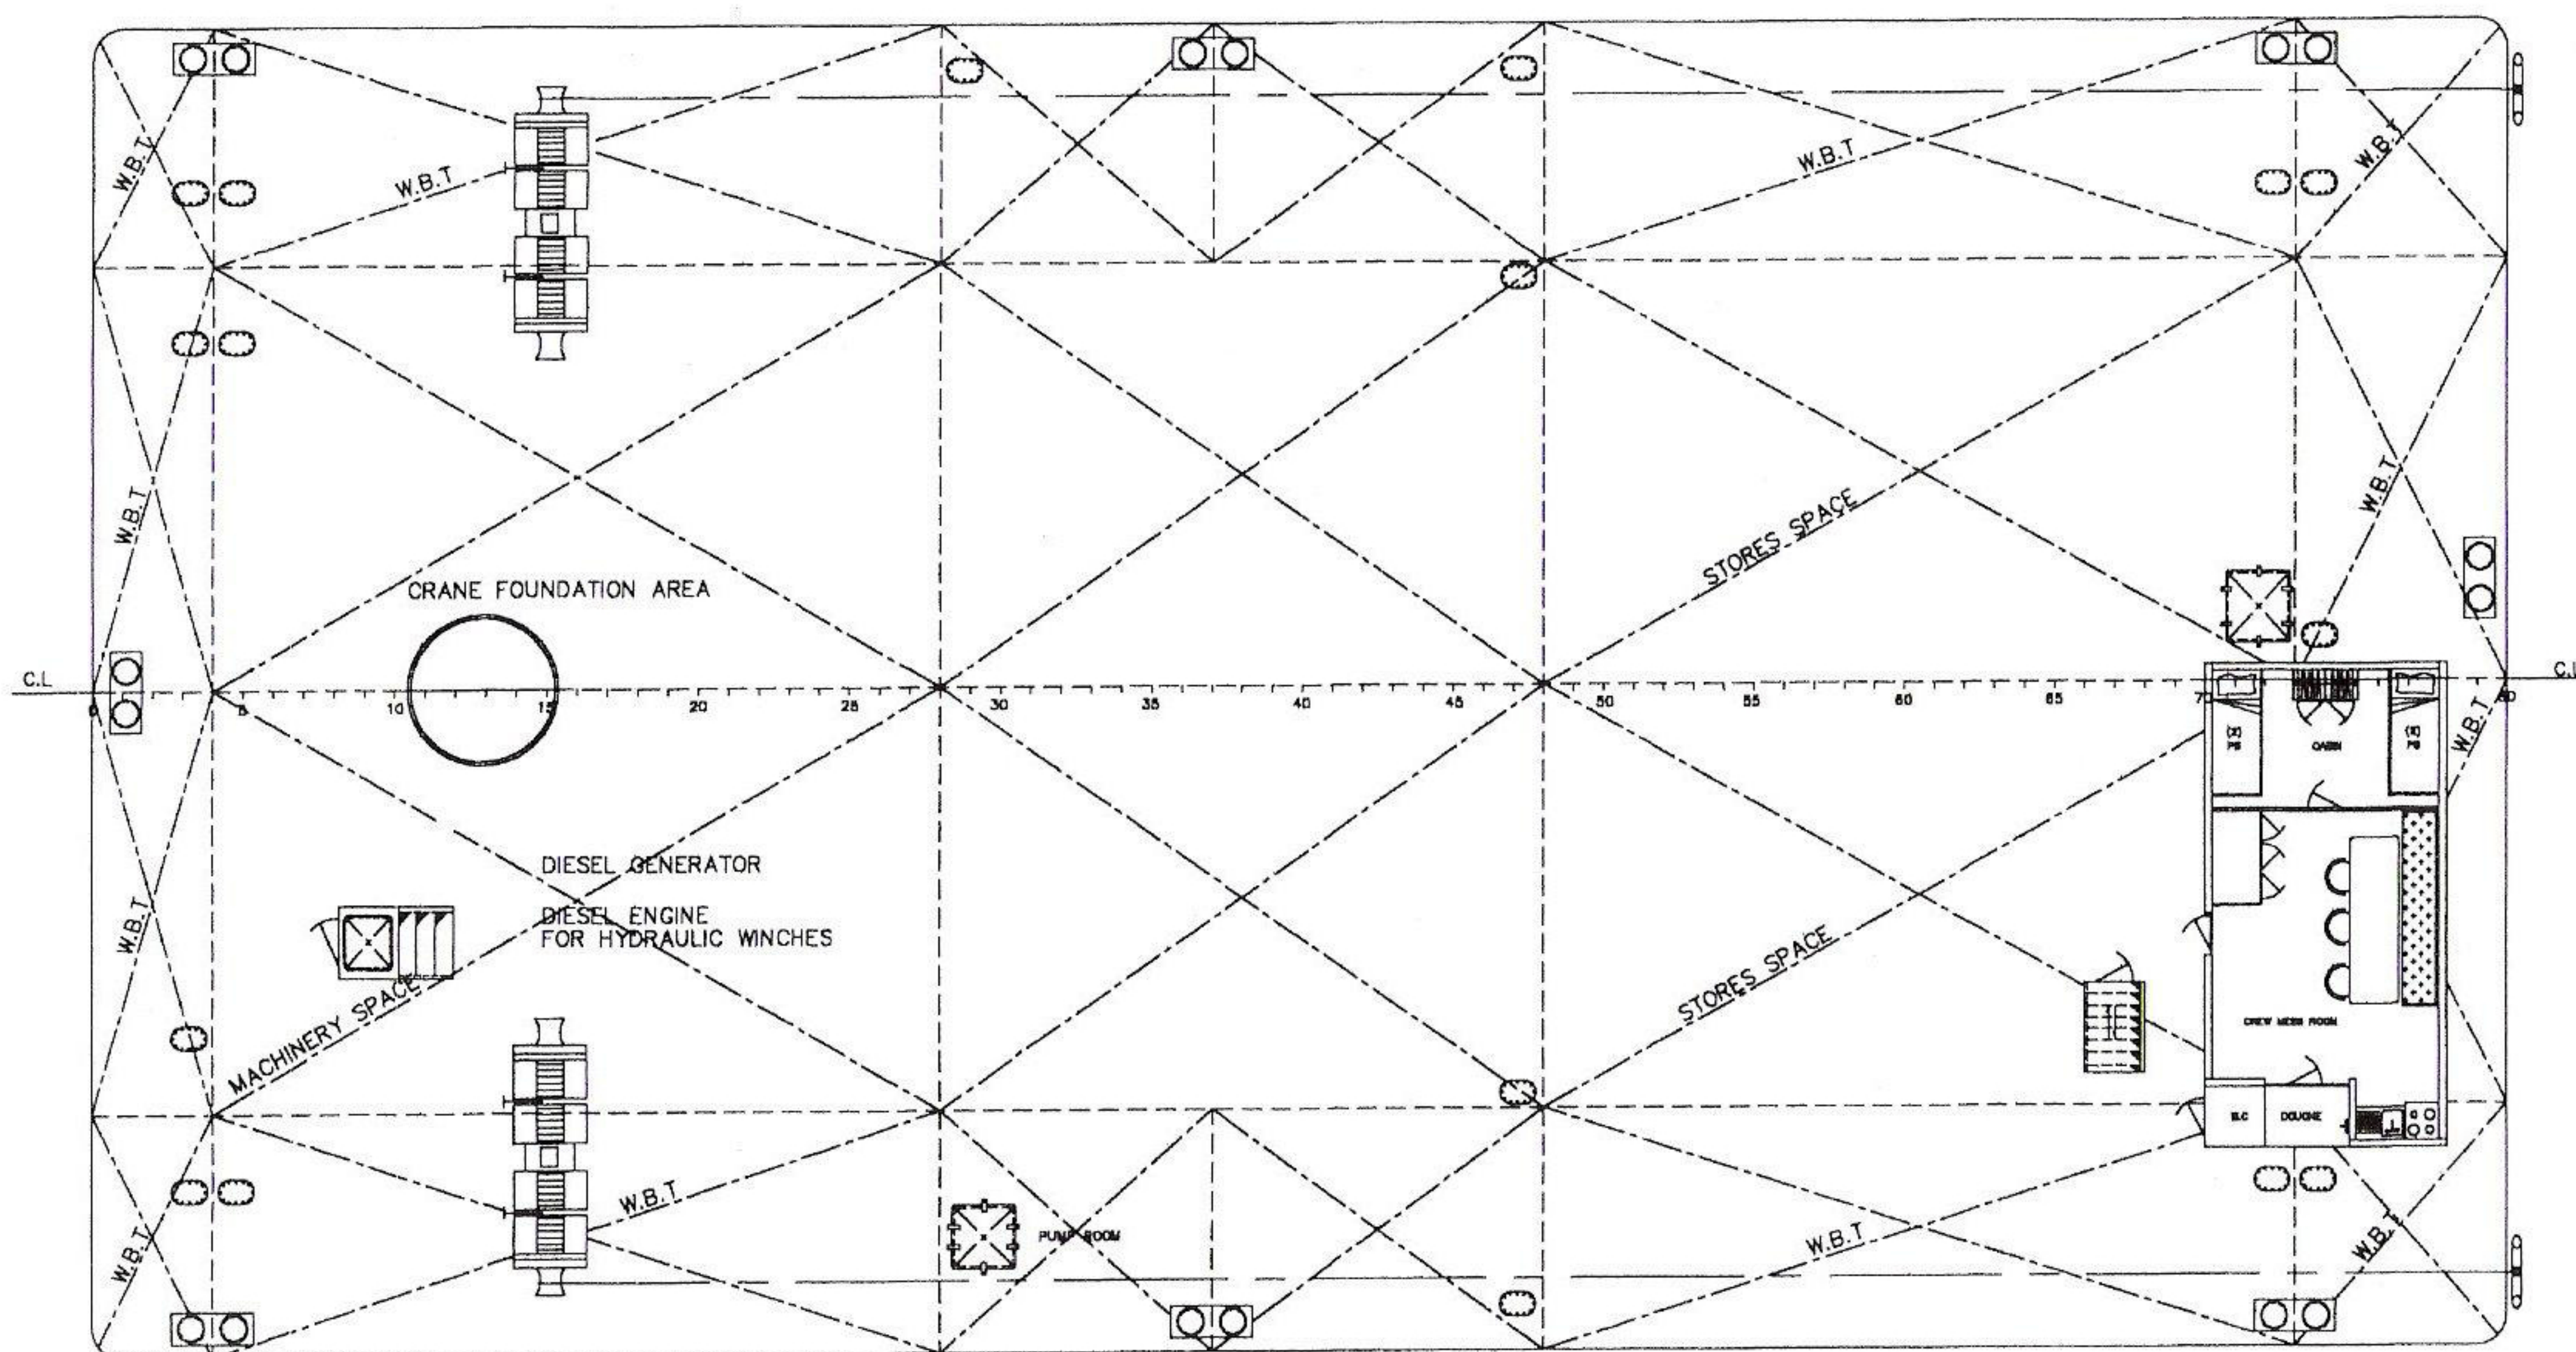


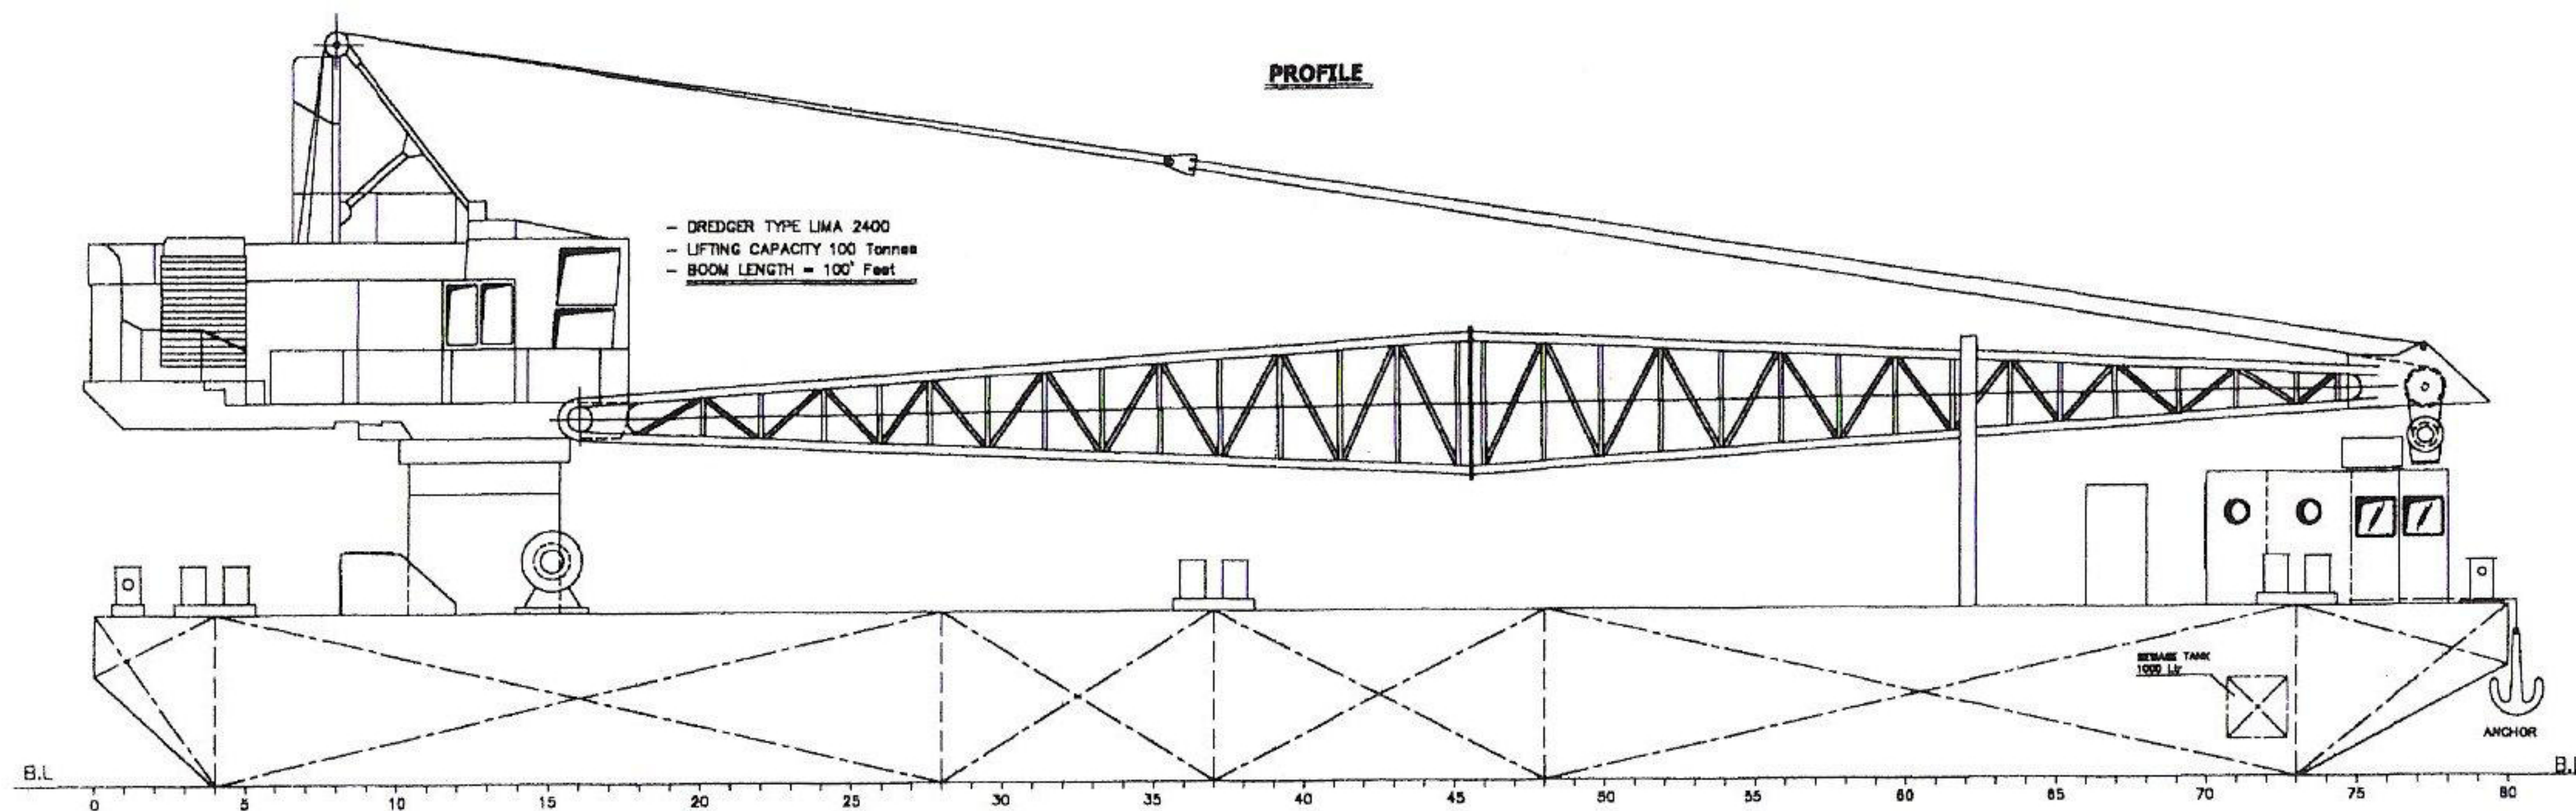

ΚΥΡΙΕΣ ΔΙΑΣΤΑΣΕΙΣ

ΟΛΙΚΟ ΜΗΚΟΣ 40.00 m
 ΟΛΙΚΟ ΠΛΑΤΟΣ 22.00 m
 ΚΟΙΛΟ 2.80 m

FINAL PLAN

ΙΓΝΑΤΙΟΣ ΣΠΑΝΟΠΟΥΛΟΣ ΝΑΤΤΙΛΙΑΚΗ ΕΜΠΟΡΙΚΗ ΤΕΧΝΙΚΗ Α.Ε. ΣΟΦΙΑΤΟΥΣ 18-17 ΔΡΑΠΕΤΣΟΝΑ - ΠΕΙΡΑΙΑΣ ΤΗΛ: (210) 4620863 FAX: (210) 4620864		
SHIP'S NAME: ΠΛΩΤΟΣ ΕΚΣΚΑΦΕΑΣ "ΙΓΝΑΤΙΟΣ Ι" TITLE: GENERAL ARRANGEMENT PLAN		
SCALE: 1:75	DRAWN BY: ΜΑΡΙΝΟΣ Σ.	DWG. No
DATE: 12/2004	CHECKED BY: Σ.Μ.	1 of 2